


.580 * .297 = .172 m2 MSDL = 1:1000.0 MSDH = 1: 1000.0

P9300/V07.01. B01 Plat: Büro L. OHNHAUS 97957 Wittighausen Tel. 07934/7028

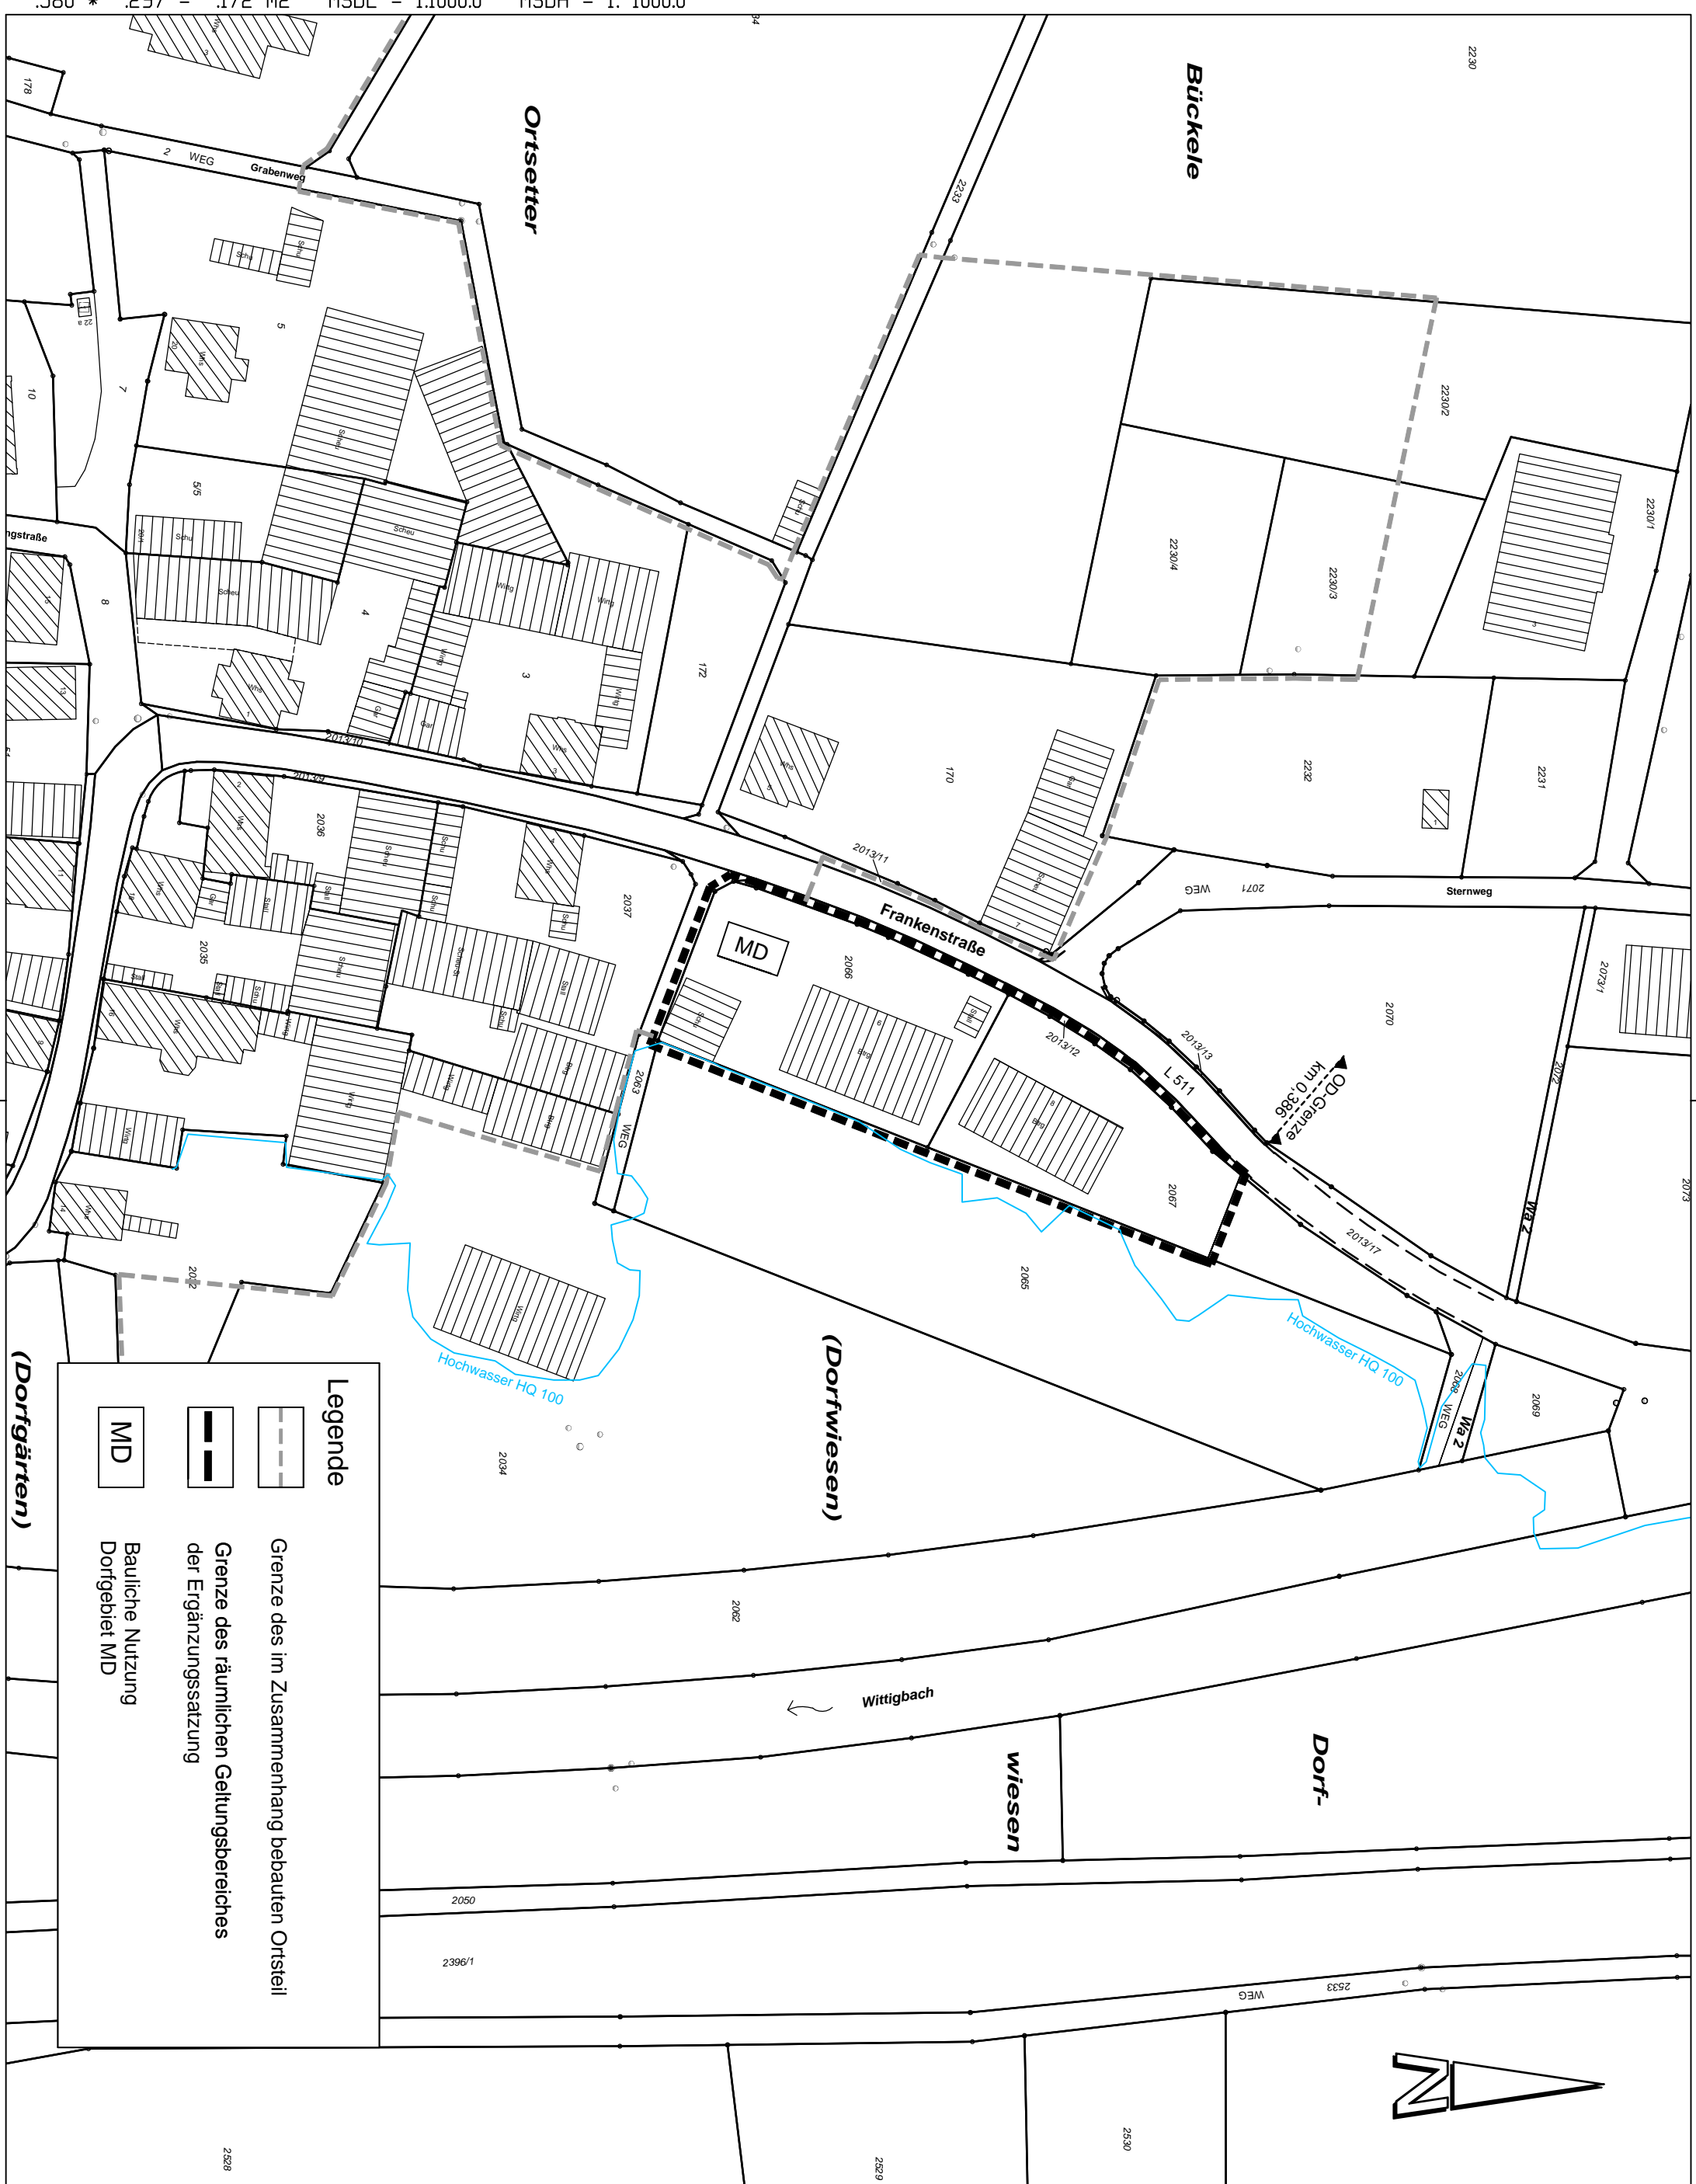

Legende

- Grenze des im Zusammenhang bebauten Ortsteil
- Grenze des räumlichen Geltungsbereiches der Ergänzungssatzung
- Bauliche Nutzung Dorfgebiet MD

Ludwig Ohnhaus
 Büro für Bau und Vermessung
 97957 Wittighausen An der Baumbrücke 1
 Telefon 07934/7028

Gemeinde Wittighausen
 Gemarkung: Oberwittighausen

"Ergänzungssatzung Franckenstraße"

Aufgestellt: Wittighausen, den 02.03.2020
 Gefertigt: Wittighausen, den 02.03.2020

Anlage 2.1		Vermessung	
Plan	Datum	Lagepläne	Schnurgerüste
bearbeitet			
gezeichnet			
geprüft			
Lageplan			
Maßstab: 1:1000			